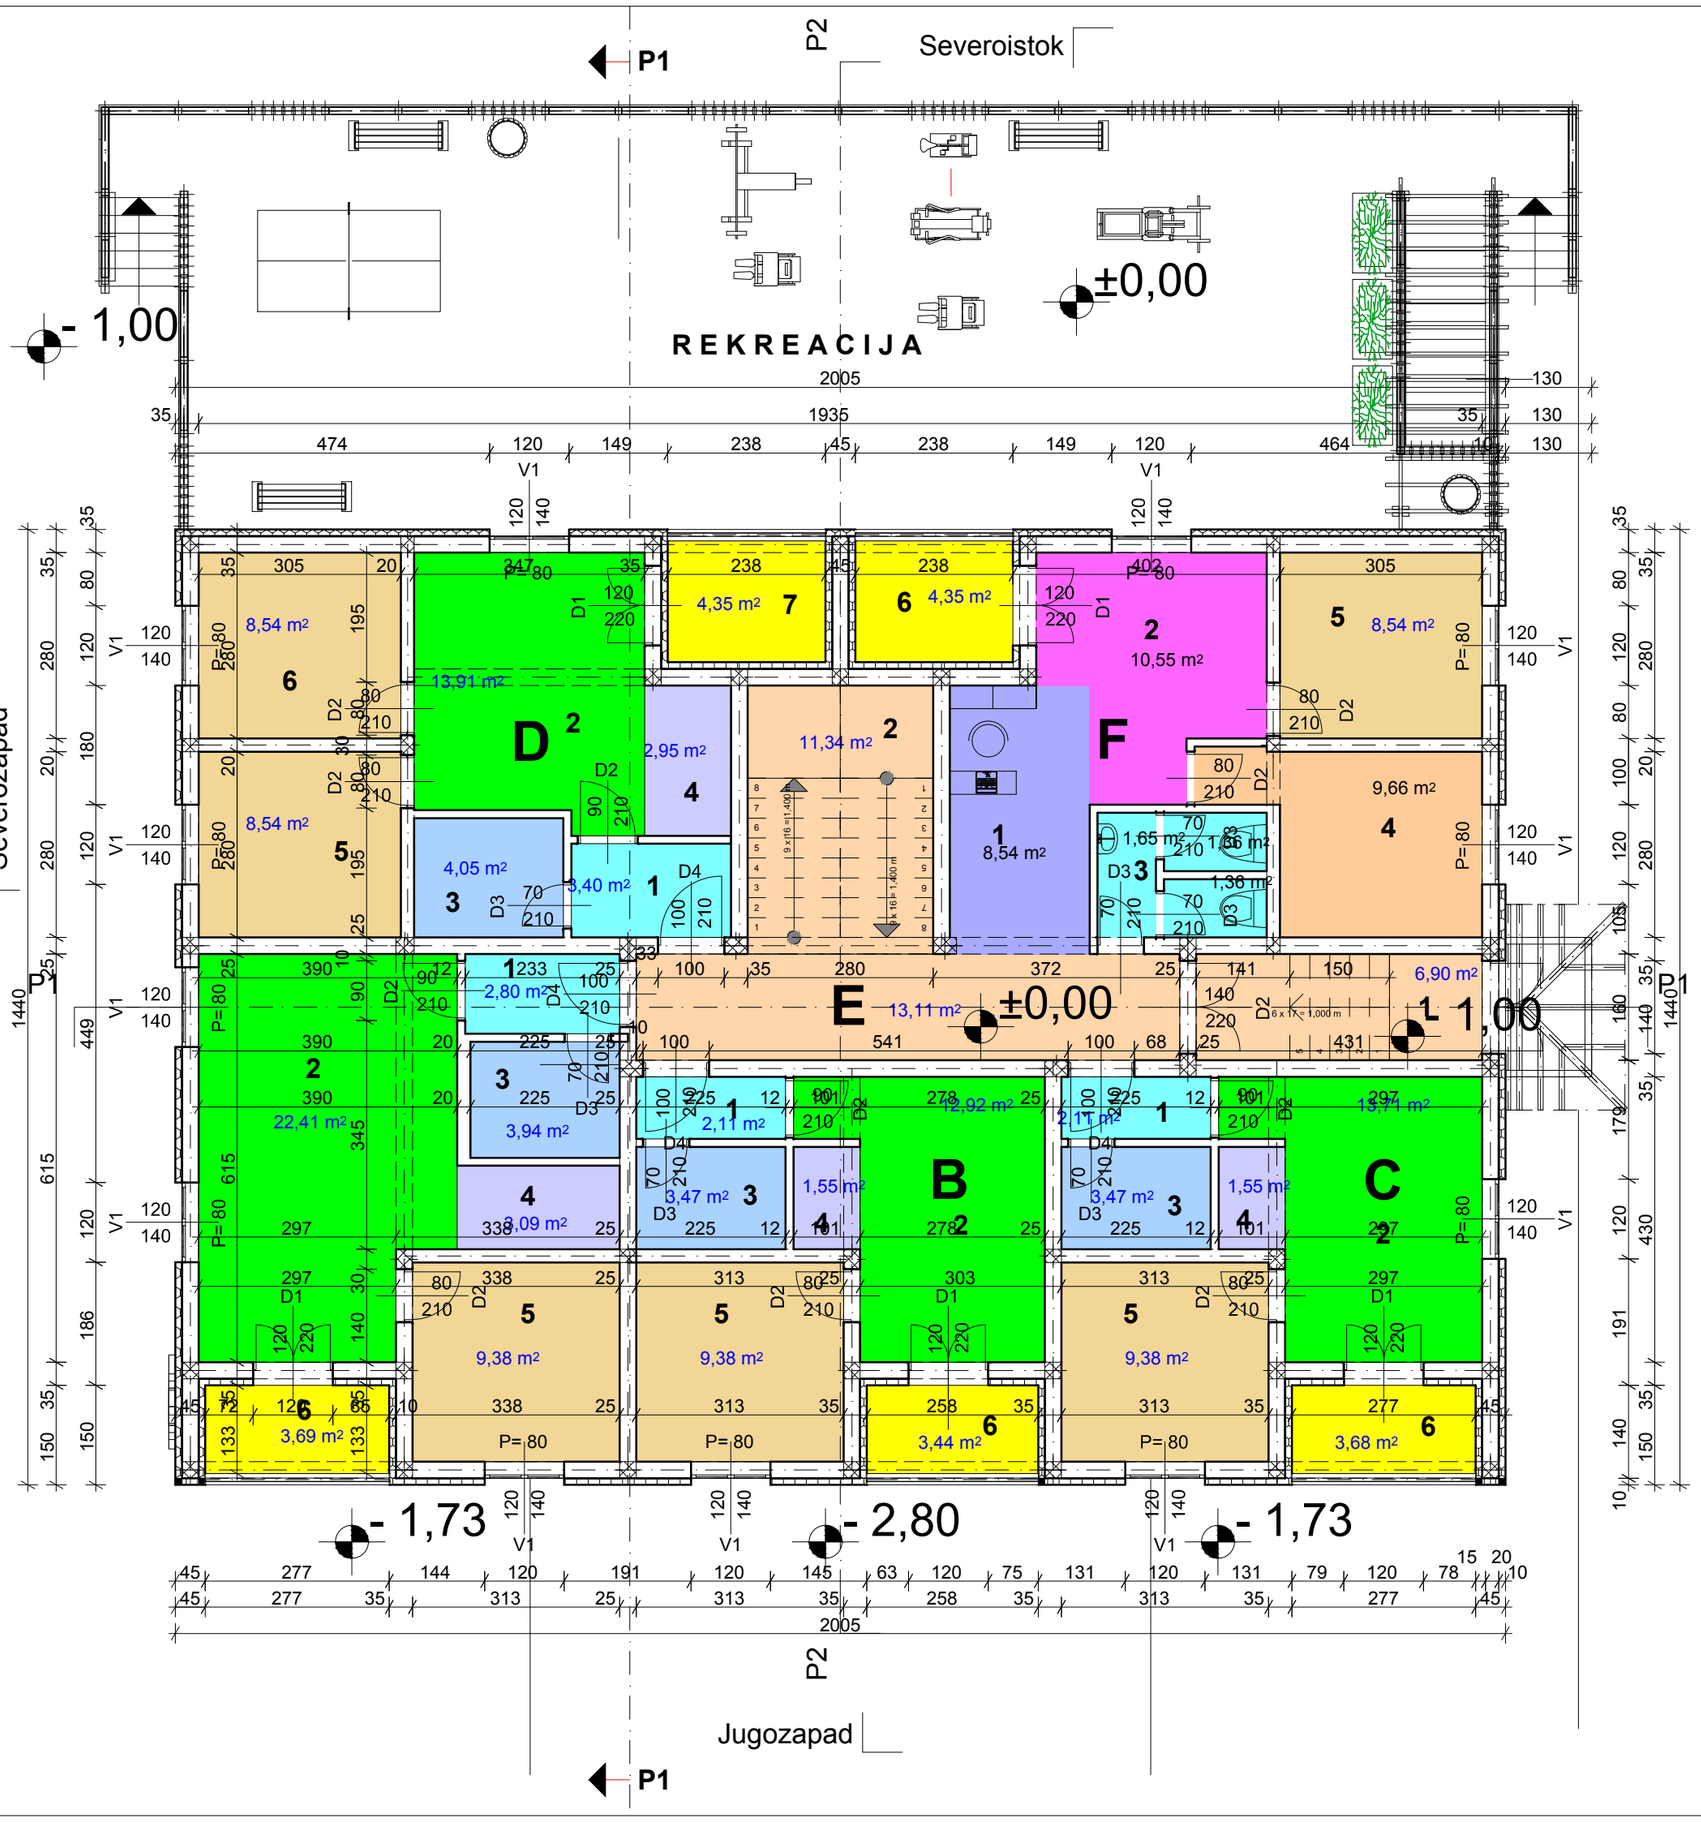

LEGENDA
PRIZEMLJE

APARTMAN A

1.Predsoblje	2,80m2
2.Dnevna soba	22,41m2
3.Kupatilo	3,94m2
4.Kuhinja	3,09m2
5.Soba	9,38m2
6.Terasa	3,68m2
UKUPNO:	45,30m2

APARTMAN B

1.Predsoblje	2,11m2
2.Dnevna soba	12,92m2
3.Kupatilo	3,47m2
4.Kuhinja	1,55m2
5.Soba	9,38m2
6.Terasa	3,44m2
UKUPNO:	32,87m2

APARTMAN C

1.Predsoblje	2,11m2
2.Dnevna soba	13,71m2
3.Kupatilo	3,47m2
4.Kuhinja	1,55m2
5.Soba	9,38m2
6.Terasa	3,68m2
UKUPNO:	33,90m2

STAN D

1.Predsoblje	3,40m2
2.Dnevna soba	13,91m2
3.Kupatilo	4,05m2
4.Kuhinja	2,95m2
5.Soba	8,54m2
6.Soba	8,54m2
7.Terasa	4,35m2
UKUPNO:	45,74m2

RECEPCIJA F

1.Prijem gostiju	8,54m2
2.Salon za goste	10,55m2
3.Mokri čvor	4,37m2
4.Vešeraj	9,66m2
5.Kancelarija	8,54m2
6.Terasa	4,35m2
UKUPNO:	46,01m2

KOMUNIKACIJA E

1.Vetrobran	6,90m2
1.Hodnik	13,11m2
2.Stepenište	11,34m2
UKUPNO:	31,35m2

NETO POVRŠINA PRIZEMLJA: 235,17m2
BRUTO POVRŠINA PRIZEMLJA: 289,00m2

Investitori:	**STRAHINJA SEKULIĆ,NOVA VAROŠ**
Objekat:	**APART HOTEL**
Projektna organizacija:	BAUART DOO Ul.Rajka Divca bb, Prijepolje
Vrsta Projekta:	**IDEJNO REŠENJE(IDR)**
Naziv projekta:	PROJEKAT ARHITEKTURE
Naziv crteža:	OSNOVA PRIZEMLJA
Odgovorni projektant:	Mirsad H. Šantić dipl.ing.arh. licenca broj: 300 2759 03
Saradnik na projektu:	Irma M. Šantić - Kajević MArh
Razmera:	R = 1 : 100
Datum izrade:	april, 2026.god. Broj lista: 3.